


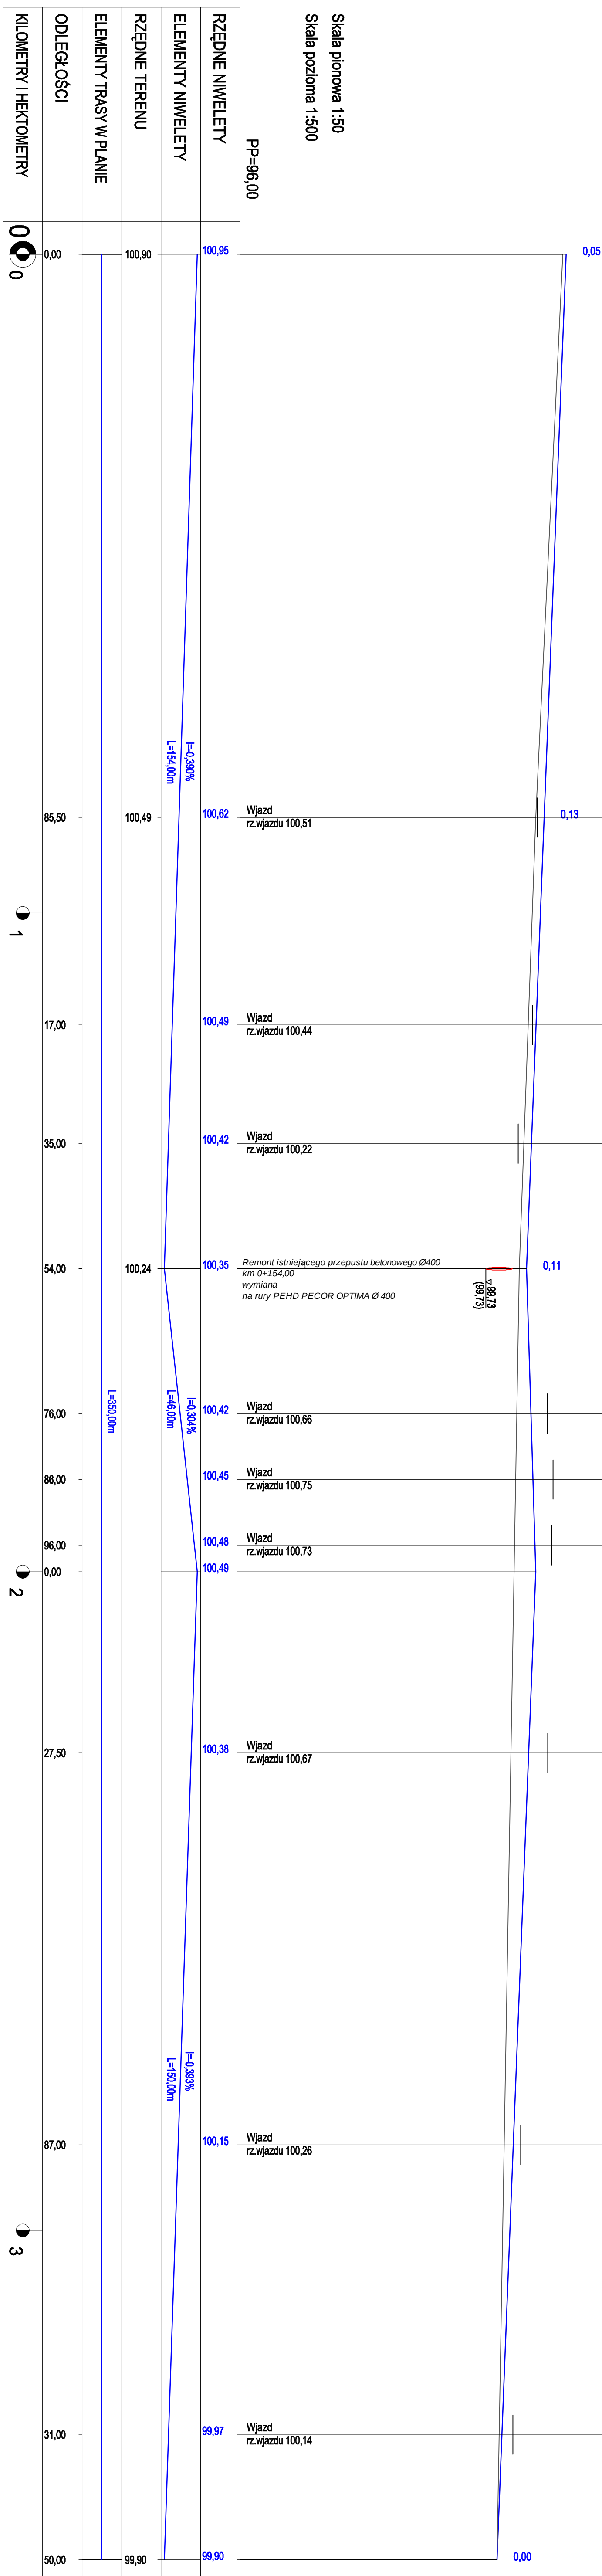

PRZEKRÓJ PODŁUŻNY

- Legenda:
- Niwelista drogi

Profil terenu



Zakład Projektowo - Usługowy
"TITAN"
64-100 Leszno, ul. Rejtana 40/4

Termin		Przekrój podłużny			
Rodzaj opracowania		PRZEKRÓJ PODŁUŻNY			
Stwierdzenie	Nazwa	Data	Profil	Wzrost	
Projektant	mgr inż. Wiesław Farniowski	06.2012		3	
Sprawdził	mgr inż. Andrzej Farniowski	06.2012		Skala	
Asystent projektanta	mgr inż. Wojciech Farniowski	06.2012		1:500	