

Istniejaca balistrada

Krawężnik granitowy 15/30/100

Opór betonowy



Kostka granitowa obtaczana 10x10x10

Podsyпка cementowo—piaskowa 5cm

Podbudowa z kruszywa łamanego fr.0/31,50mm
zagszczana mechanicznie gr 25cm

Warstwa odcinająca z kruszywa naturalnego fr.0/31,50mm
załączana mechanicznie gr 15cm

Grunt rodzimy

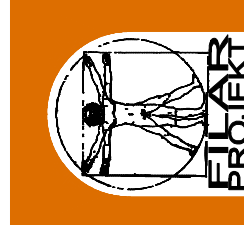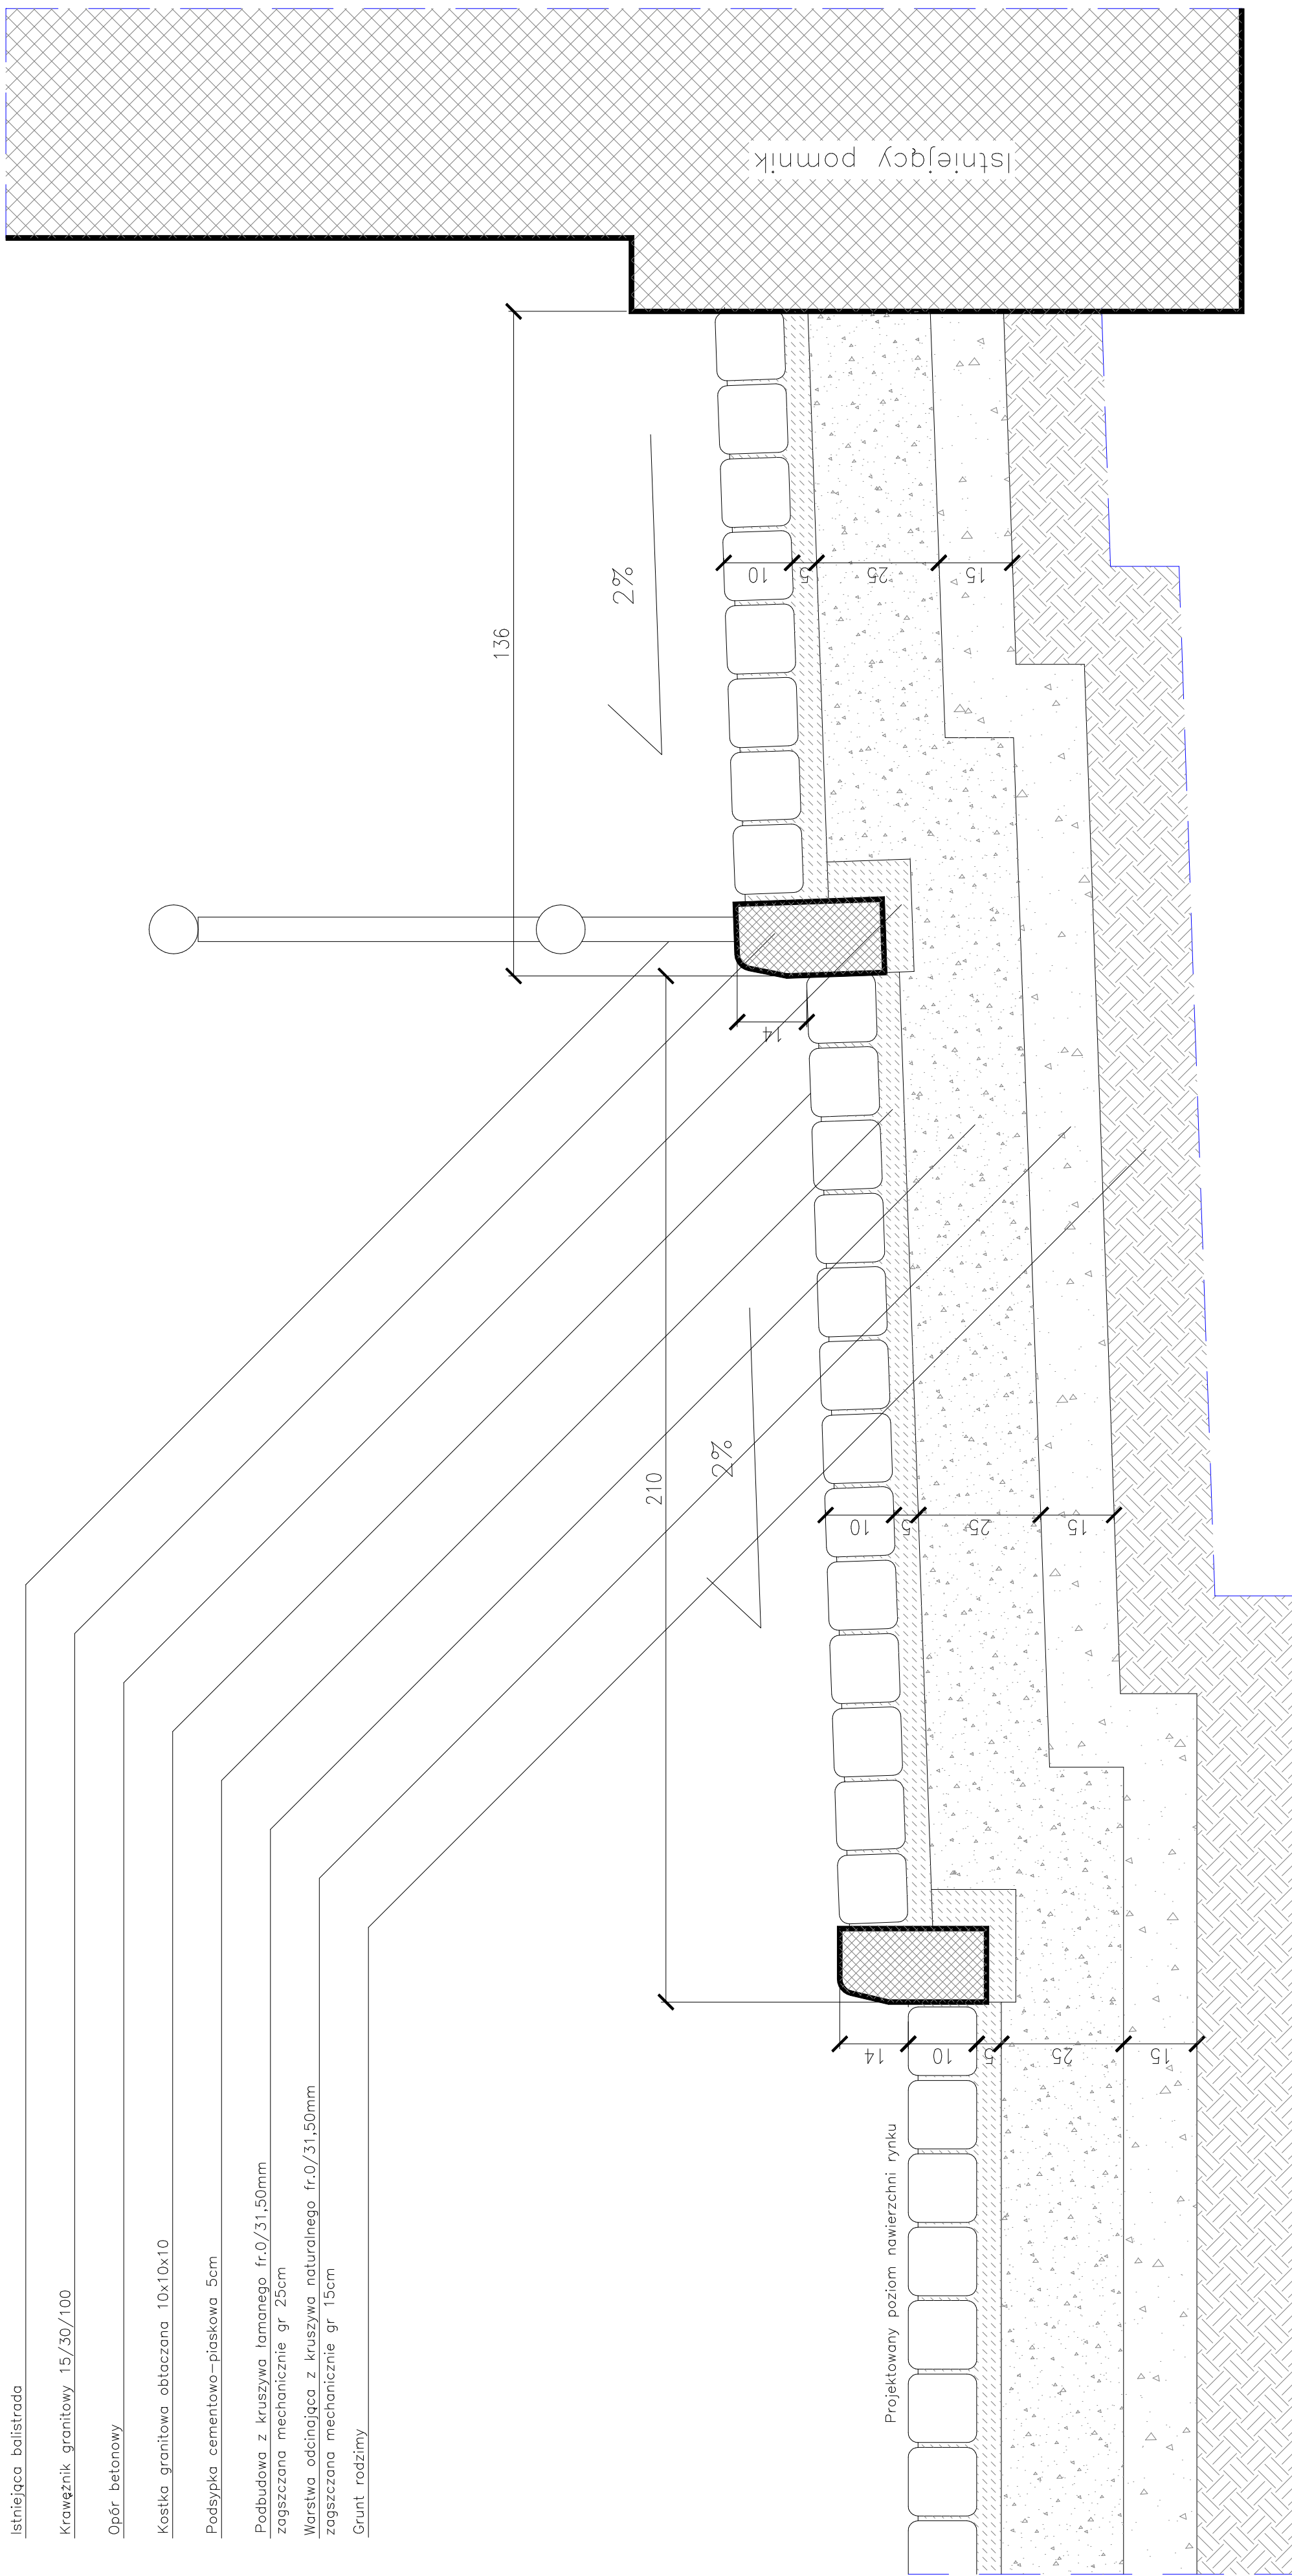

temat:

NAWIERZCHNIA RYNKU

adres:64-130 Rydzyna
Rynek

skala: 1:10

data: kwiecień 2011 r.

projektant: arch. M. Michalak
upr. 522/83/lo

asystent: **tb.W.Trybuszewski** upr.1231/89/lo

nr rys.

 ∞ -A-