


PLAN SYTUACYJNY

skala 1 : 500

LEGENDA

- Linia rozgraniczająca teren inwestycji
- Nawierzchnia jezdni z kostki betonowej
- Istniejąca nawierzchnia chodnika do pozostawienia
- Oś trasy
- Proj. krawężnik obniżony 15x30x100
- Proj. ściek z kostki betonowej 10*20*8
- Istniejący krawężnik betonowy do pozostawienia
- Proj. wpust uliczny z przykanalikiem Ø160
- Proj. studnia chłonna Ø 1,50 m
- Proj. rzędne (krawędź jezdni)
- Numery działek na których będą prowadzone roboty budowlane

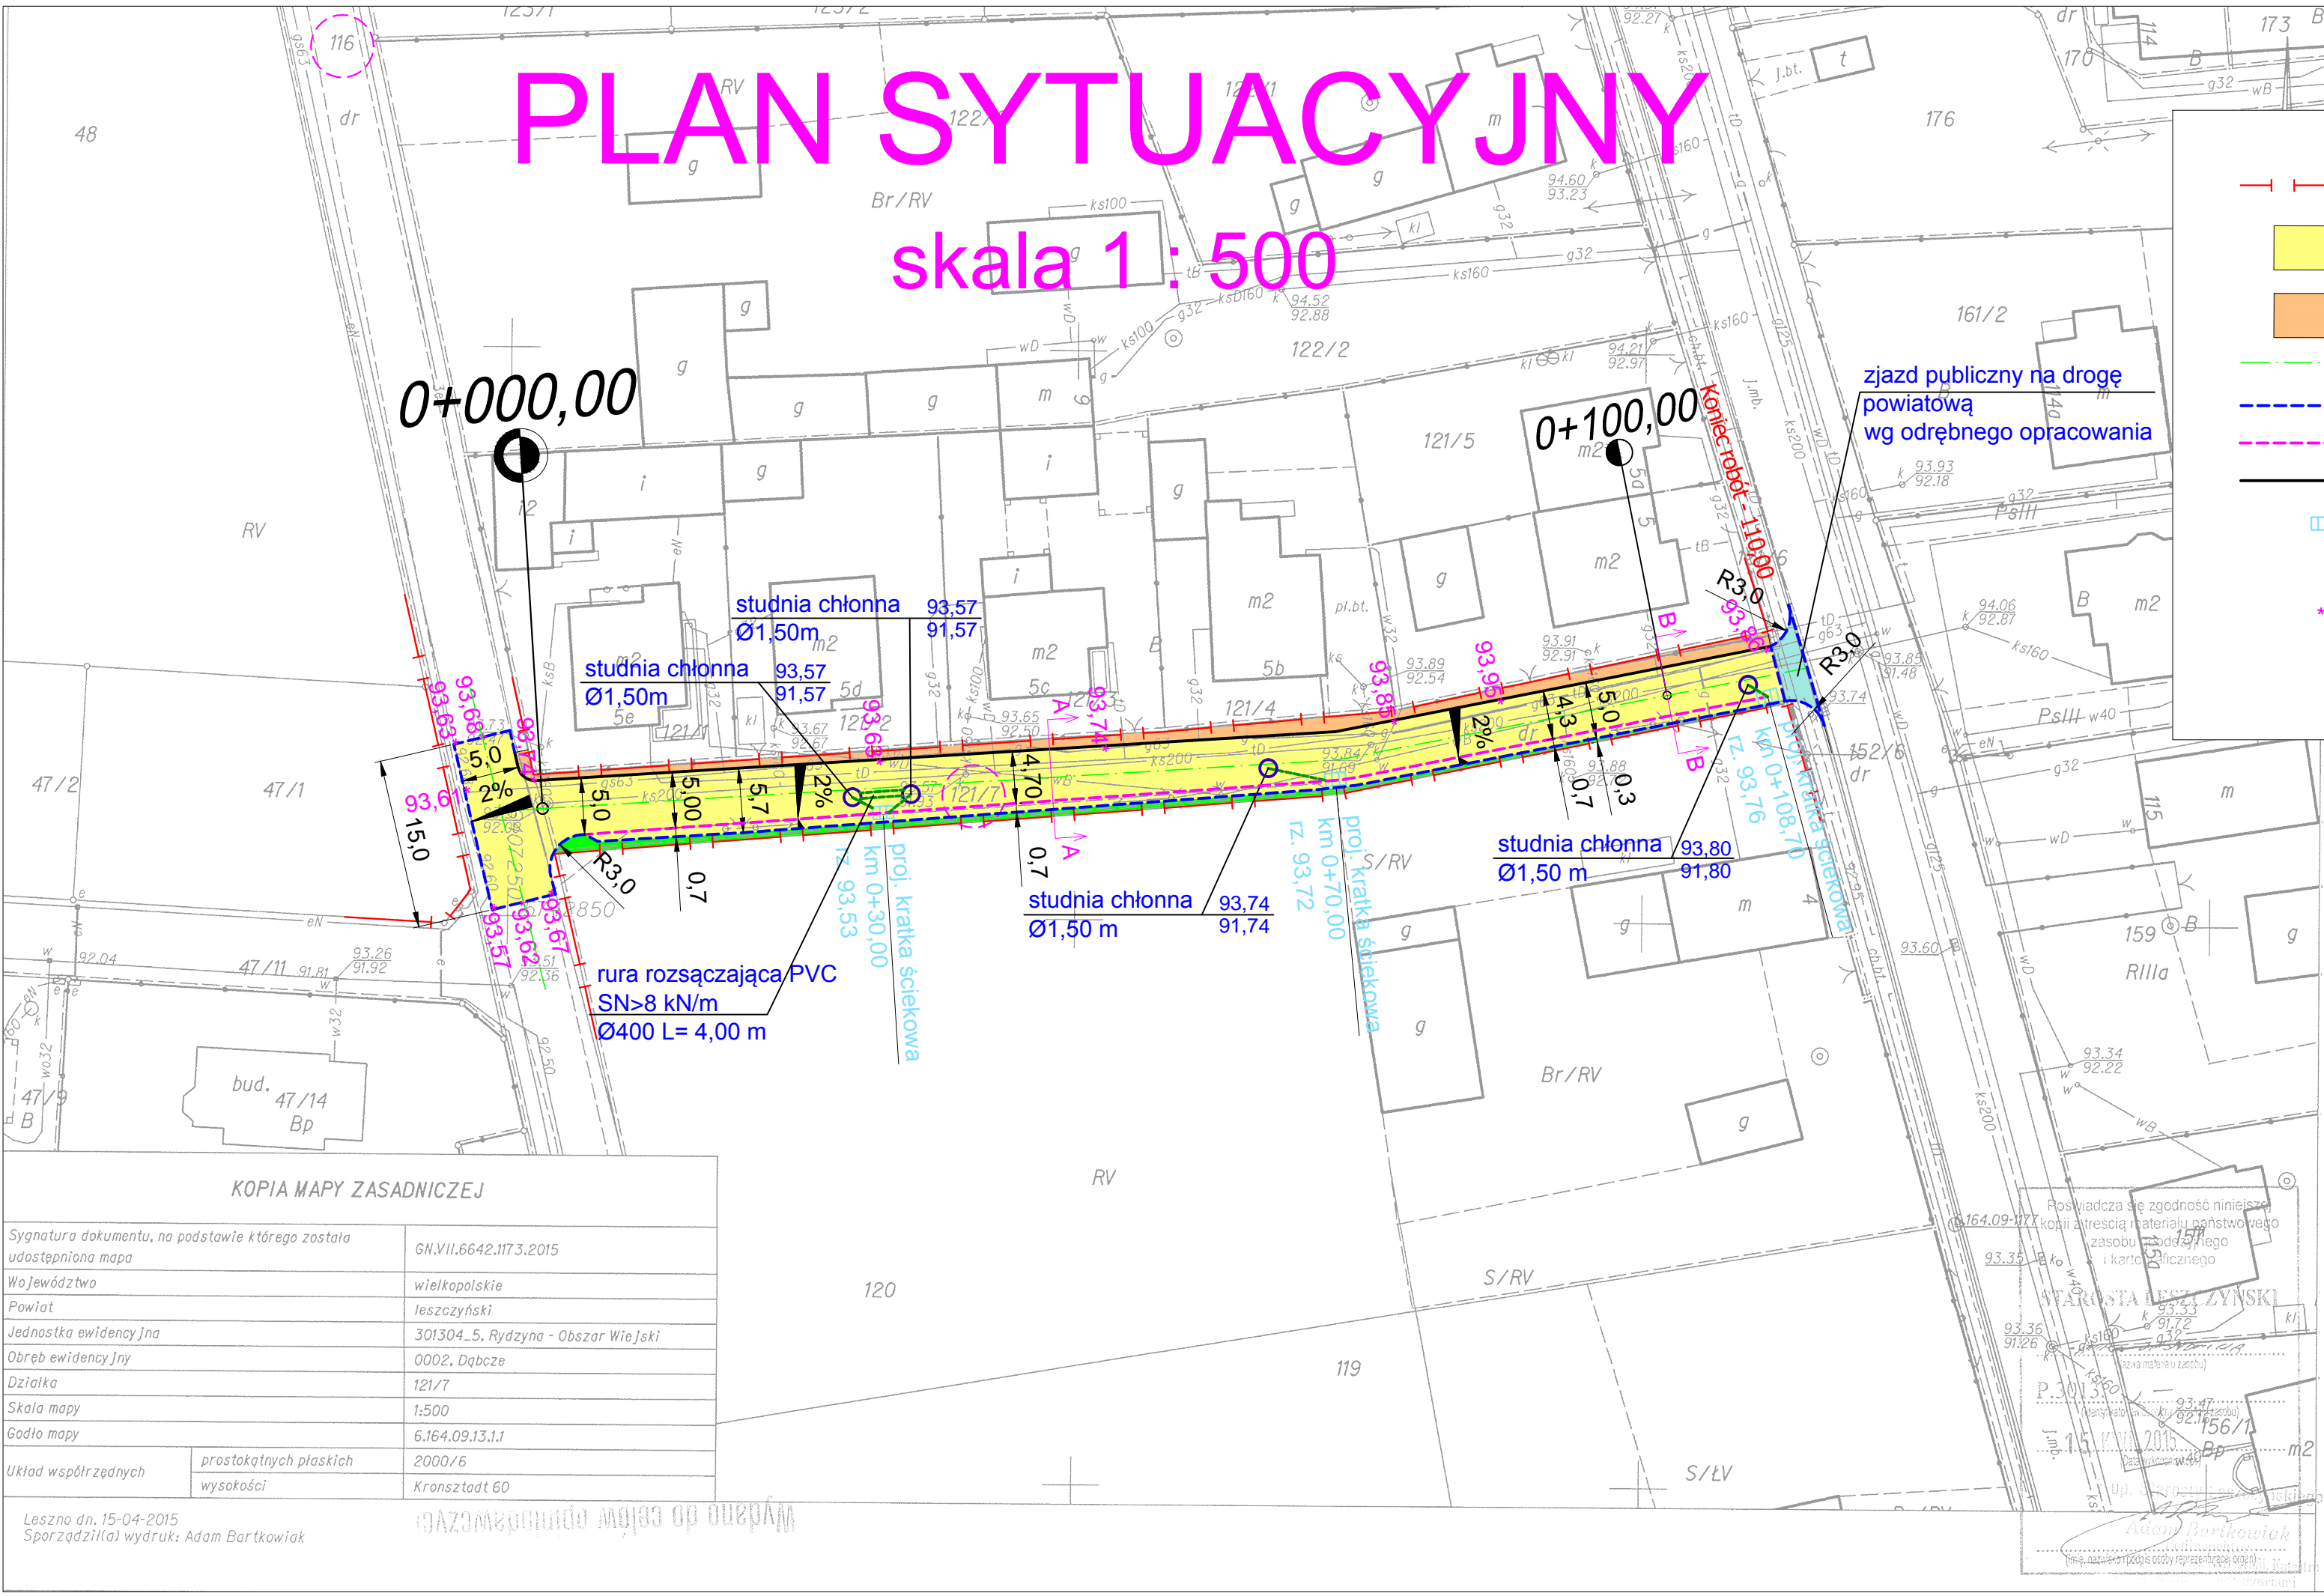

KOPIA MAPY ZASADNICZEJ	
Sygnatura dokumentu, na podstawie którego została udostępniona mapa	GN.VII.6642.1173.2015
Województwo	wielkopolskie
Powiat	leszczyński
Jednostka ewidencyjna	301304_5, Rydzyna - Obszar Wiejski
Obszar ewidencyjny	0002, Dąbcze
Działka	121/7
Skala mapy	1:500
Godło mapy	6.164.09.13.1.1
Układ współrzędnych	prostokątnych płaskich
	wysokości
Leszno dn. 15-04-2015 Sporządził(a) wydruk: Adam Bartkowiak	

Zakład Projektowo - Usługowy "TITAN"				
64-100 Leszno, ul. Rejtana 40/4				
Temat	Przebudowa drogi gminnej (działka 121/7, 116) w Dąbczu			
Rodzaj opracowania	PLAN SYTUACYJNY			
Stanowisko	Nazwisko	Data	Podpis	Nr rysunku
Projektant:	mgr inż. Wiesław Furmaniak	05.2015		2
Sprawdzający:	mgr inż. Wojciech Furmaniak	05.2015		Skala
				1 : 500