


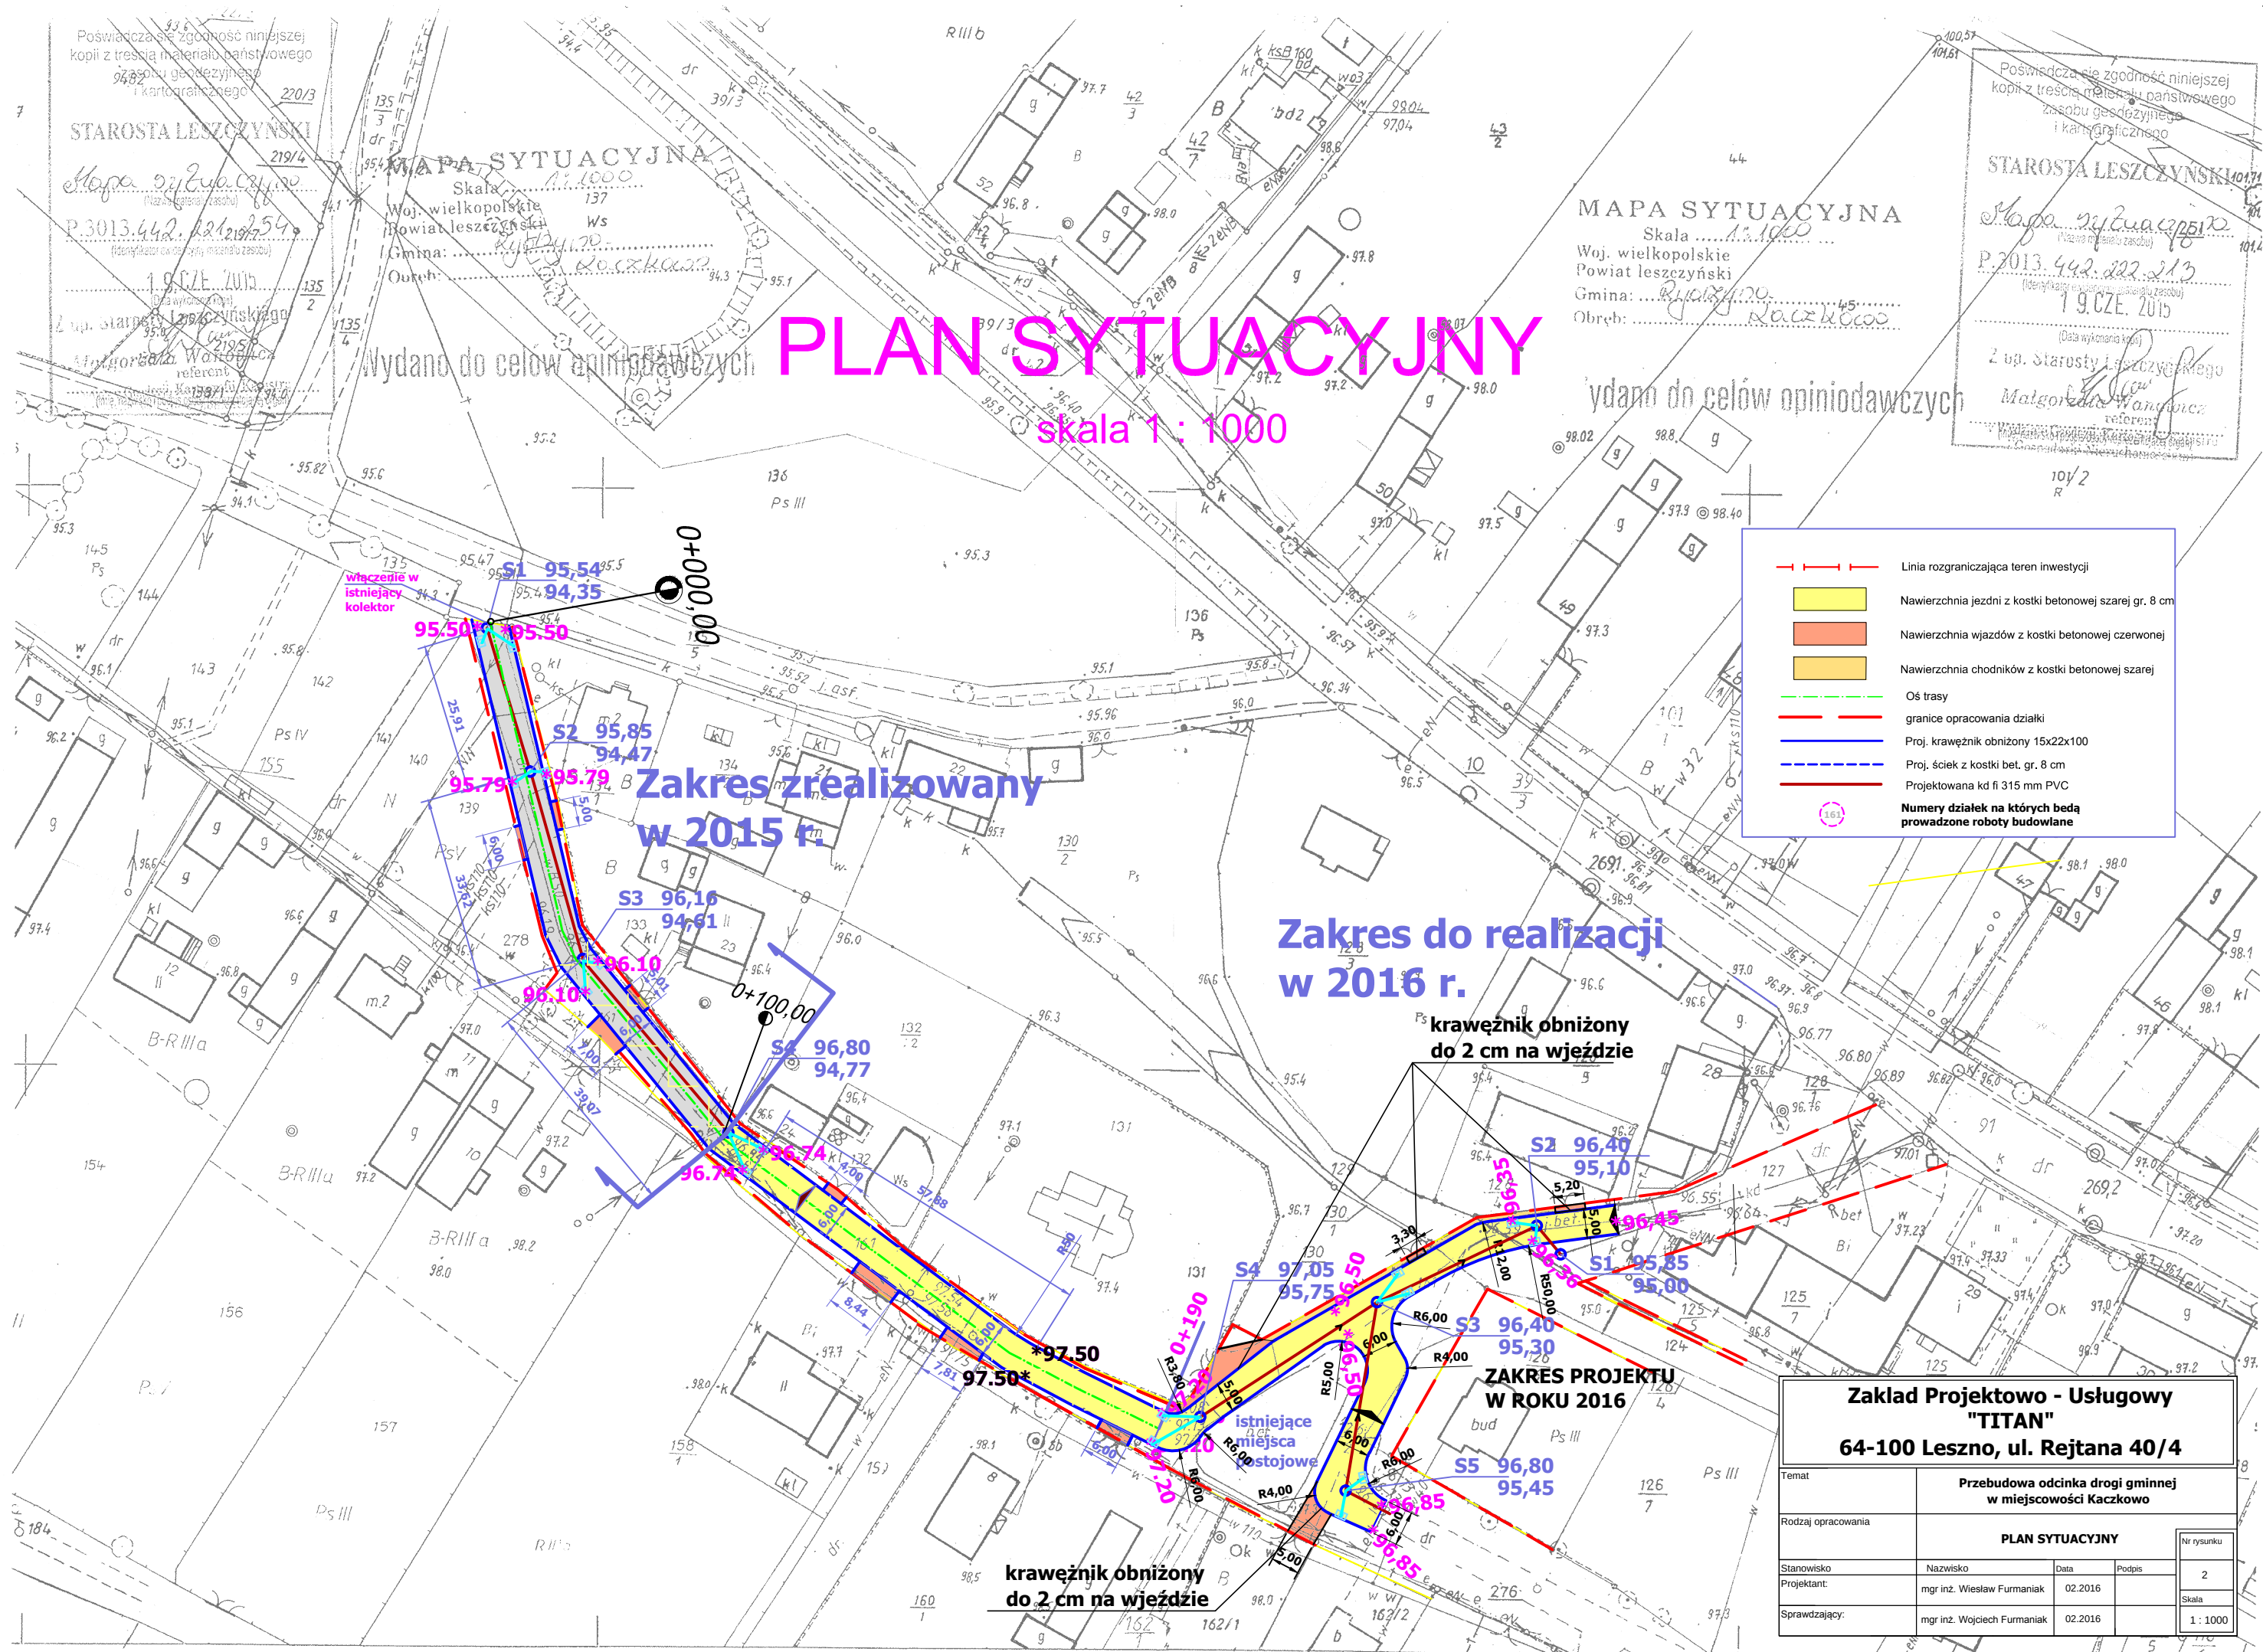

PLAN SYTUACYJNY

skala 1:1000

Zakres zrealizowany
w 2015 r.

Zakres do realizacji
w 2016 r.

krawężnik obniżony
do 2 cm na wjeździe

krawężnik obniżony
do 2 cm na wjeździe

ZAKRES PROJEKTU
W ROKU 2016

Legenda:

- Linia rozgraniczająca teren inwestycji
- Nawierzchnia jezdni z kostki betonowej szarej gr. 8 cm
- Nawierzchnia wjazdów z kostki betonowej czerwonej
- Nawierzchnia chodników z kostki betonowej szarej
- Oś trasy
- granicie opracowania działki
- Proj. krawężnik obniżony 15x22x100
- Proj. ściek z kostki bet. gr. 8 cm
- Projektowana kd fi 315 mm PVC
- Numer dzialek w których będą prowadzone roboty budowlane

Zakład Projektowo - Usługowy "TITAN"					
64-100 Leszno, ul. Rejtana 40/4					
Temat	Przebudowa odcinka drogi gminnej w miejscowości Kaczkowo				
Rodzaj opracowania	PLAN SYTUACYJNY				
Stanowisko	Nazwisko	Data	Podpis	Nr rysunku	
Projektant	mgr inż. Wiesław Furmaniak	02.2016		2	
Sprawdzający	mgr inż. Wojciech Furmaniak	02.2016		Skala	
				1:1000	