


# PLAN SYTUACYJNO - WYSOKOŚCIOWY

skala: 1:500

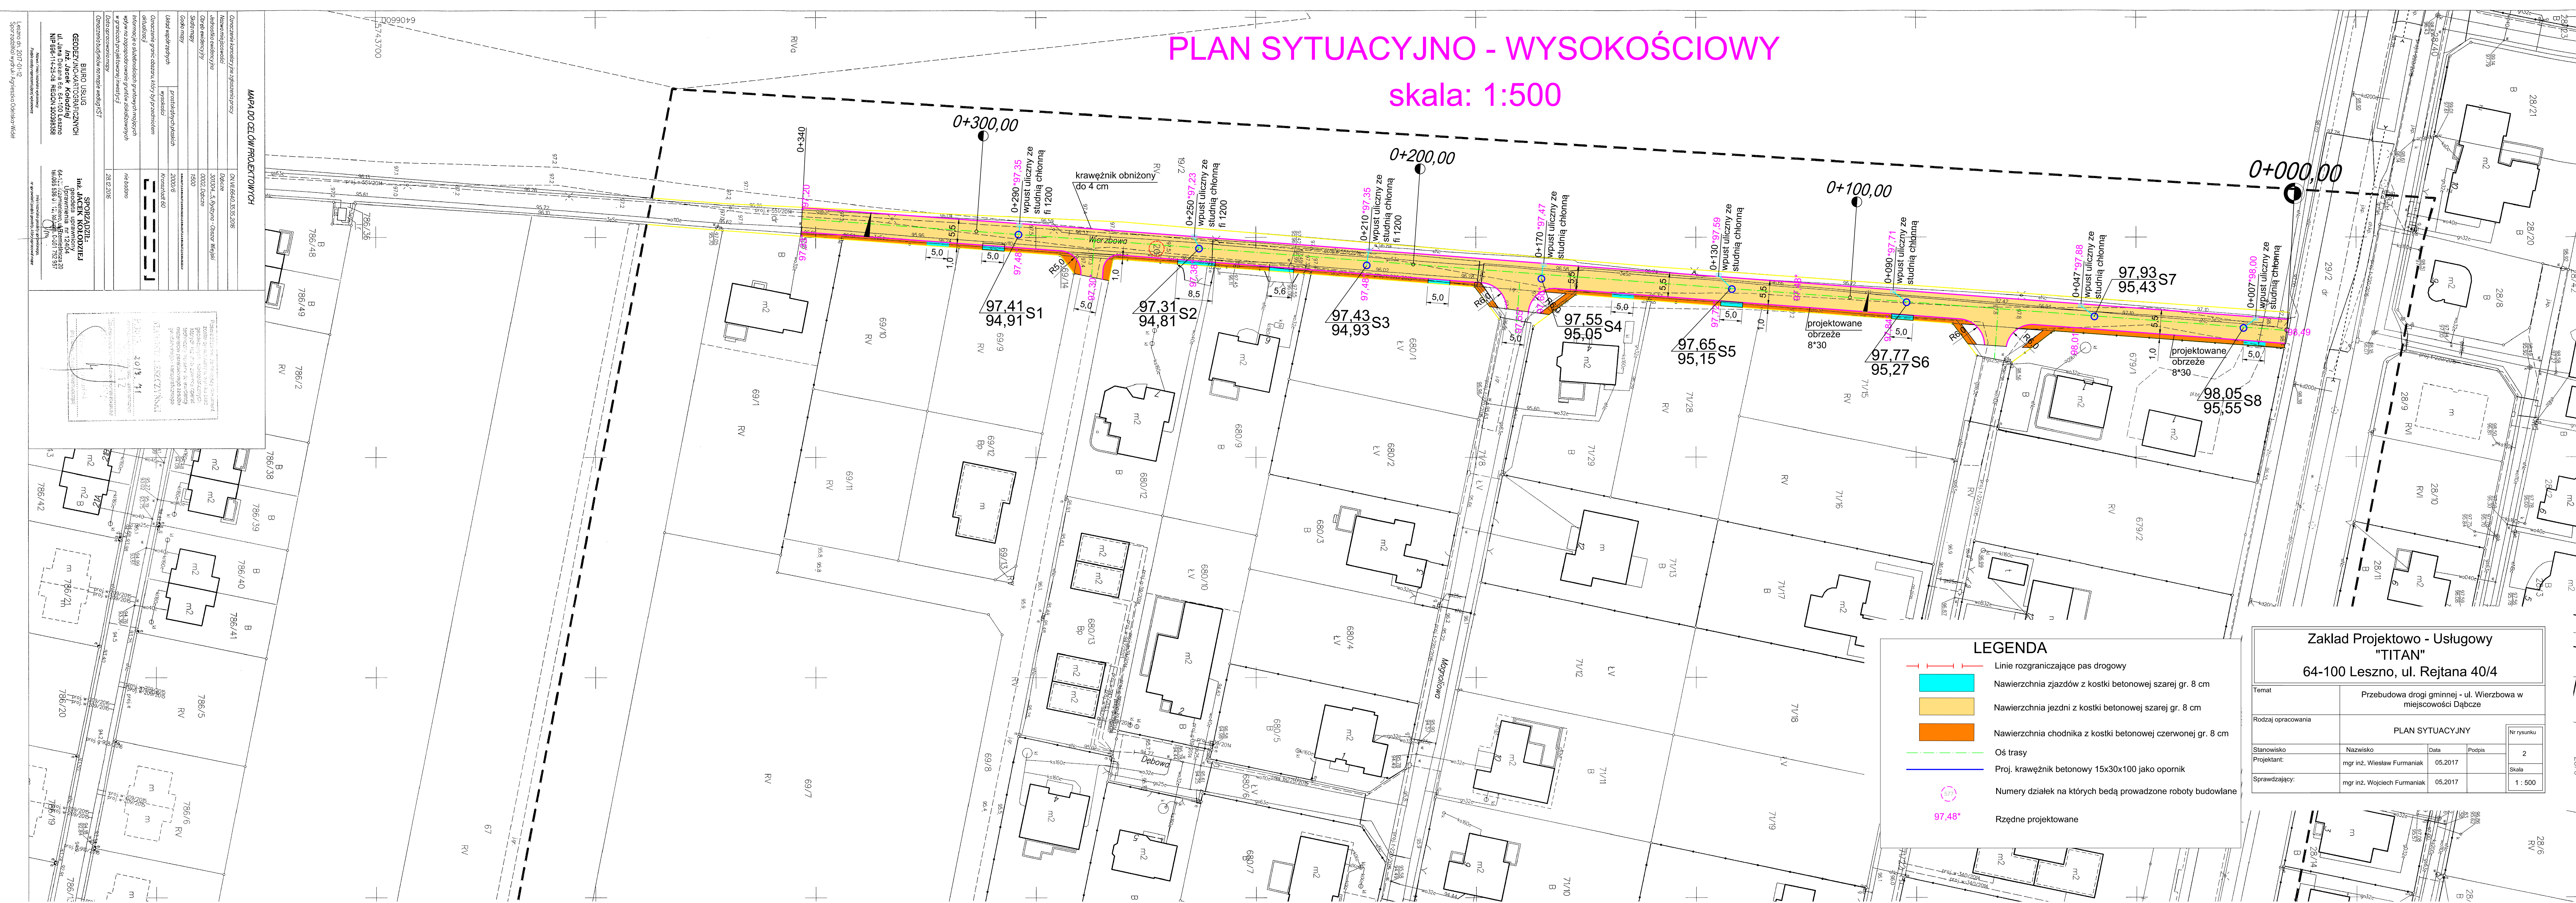

Zakład Projektowo - Usługowy "TITAN" 64-100 Leszno, ul. Rejtana 40/4					
Temat		Przebudowa drogi gminnej - ul. Wierzbowa w miejscowości Dąbcze			
Rodzaj opracowania		PLAN SYTUACYJNY			
Stanowisko		Nazwisko	Data	Podpis	Nr rysunku  2  Skala  1 : 500
Projektant:		mgr inż. Wiesław Furmaniak	05.2017		
Sprawdzający:		mgr inż. Wojciech Furmaniak	05.2017		